
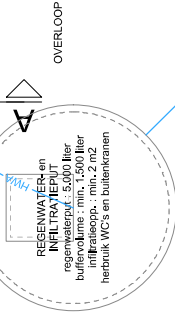
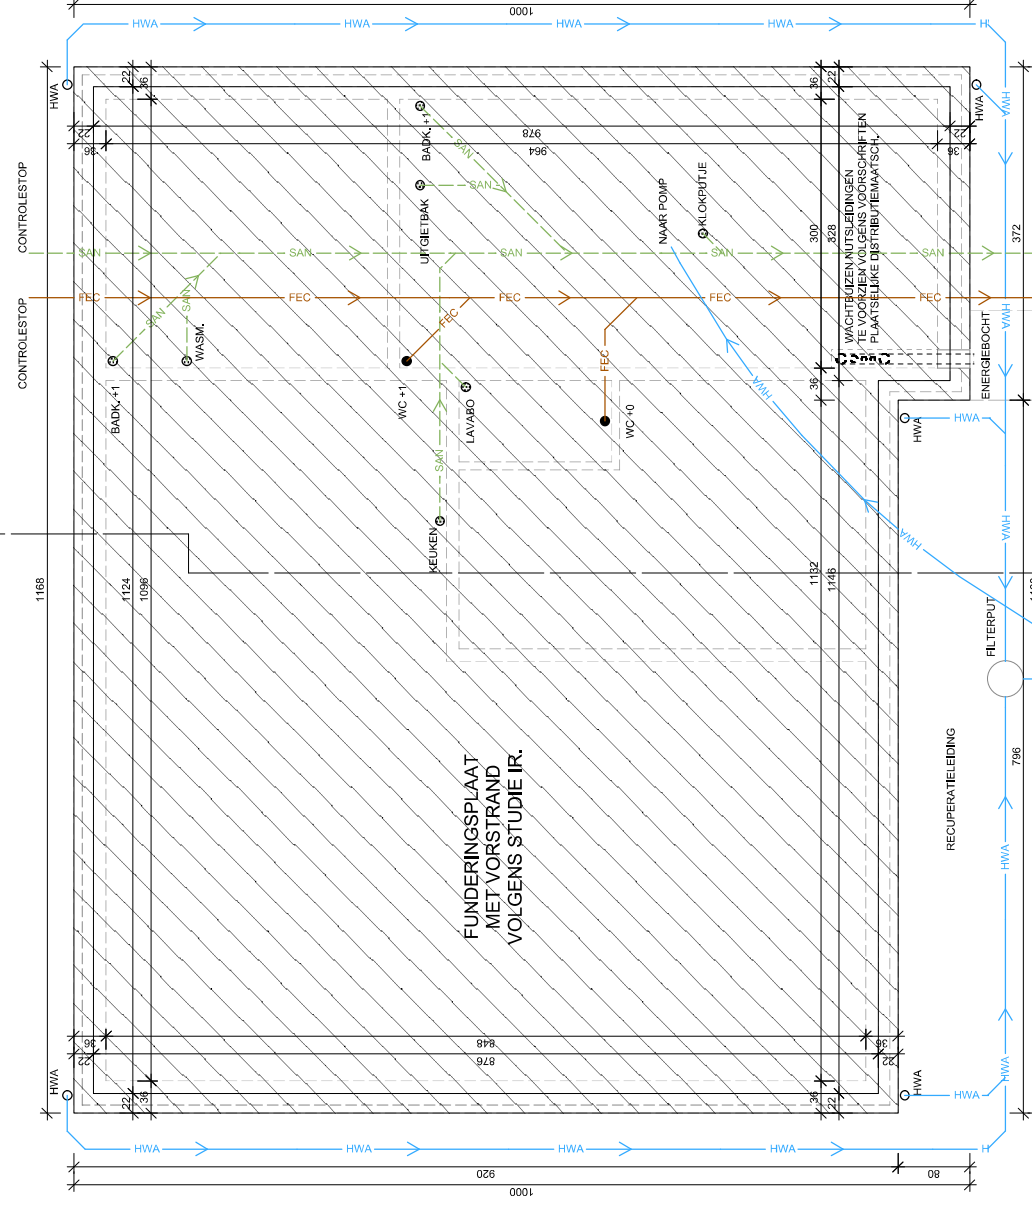


GELIJKVLOERS
SCHAAL 1/50

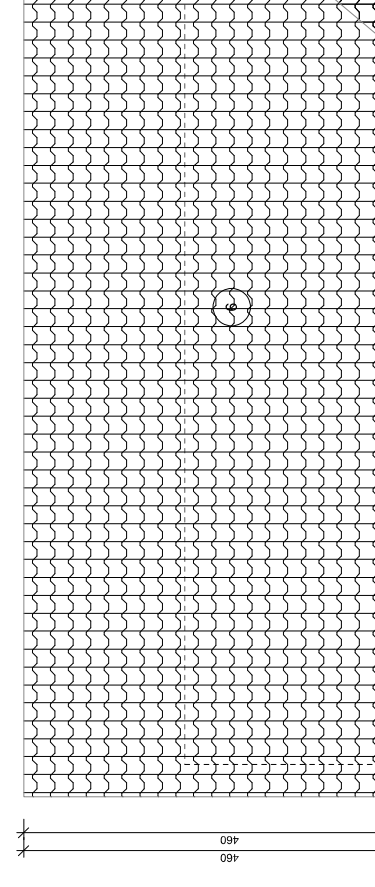

FUNDERING RIOLERING
SCHAAL 1/50

LEGENDE